




Normalprofil 1 1:20
Wasserleitungsgraben

Spriessung ab Grabentiefe 1.50m!

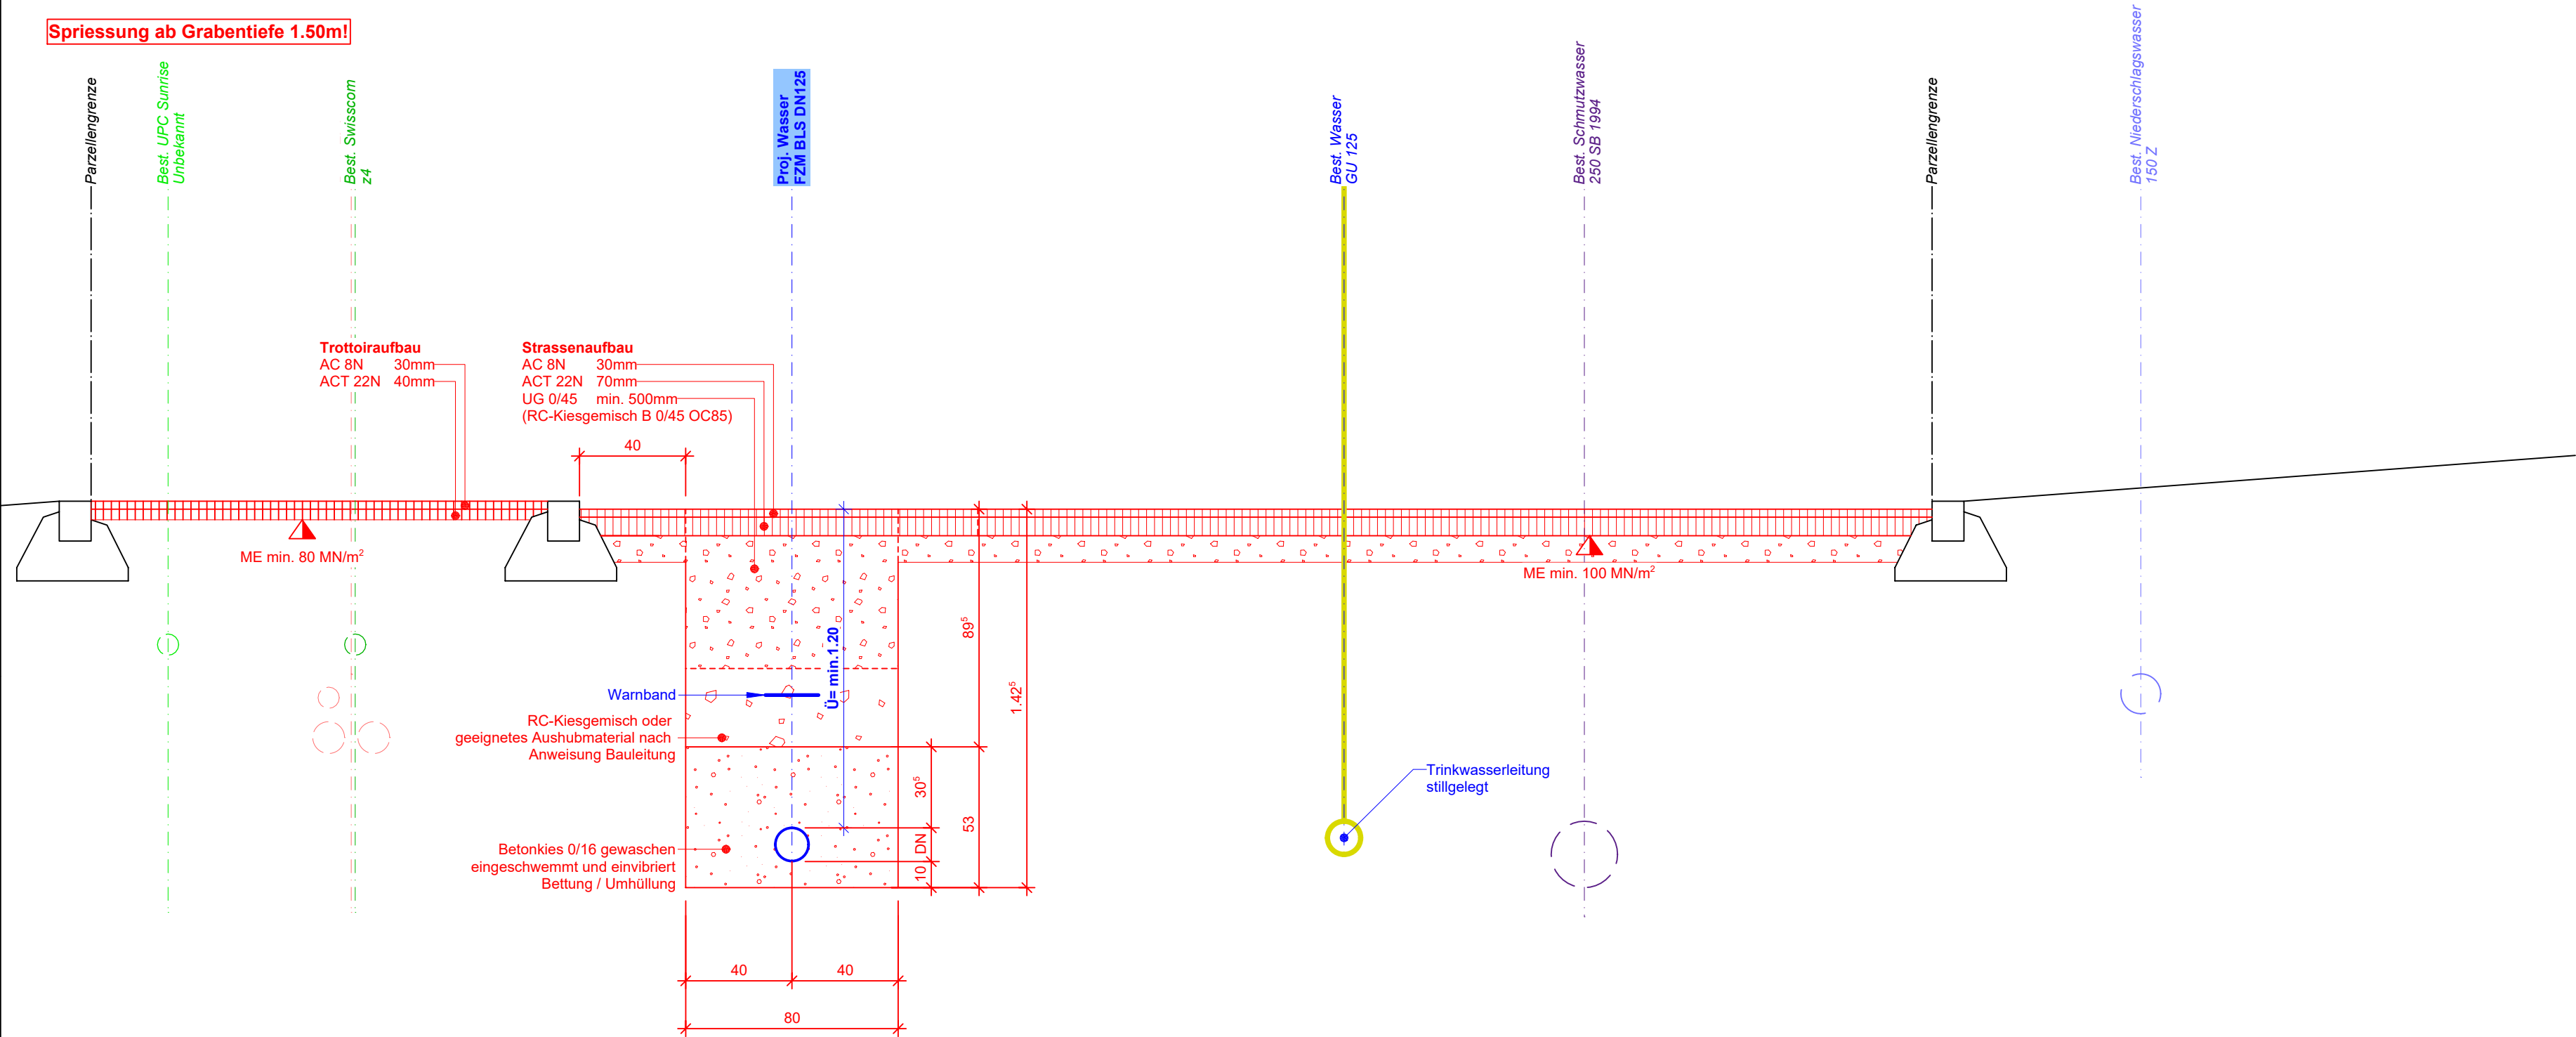

Normalprofil 2 1:20
Wasserleitung und Niederschlagswasser

Spriessung ab Grabentiefe 1.50m!

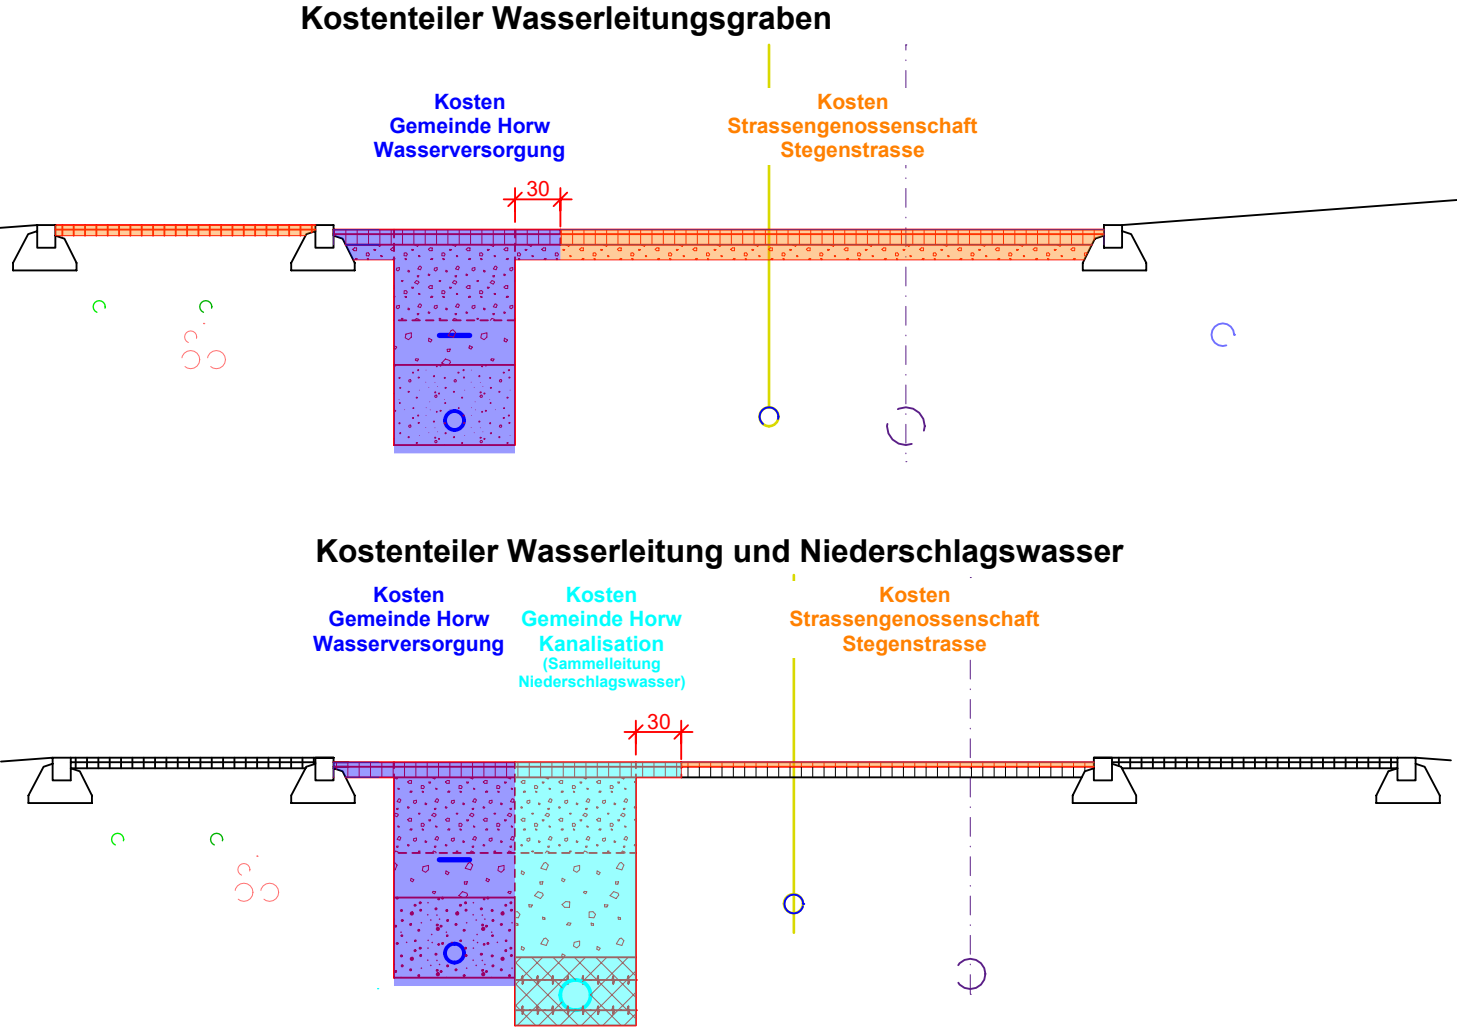
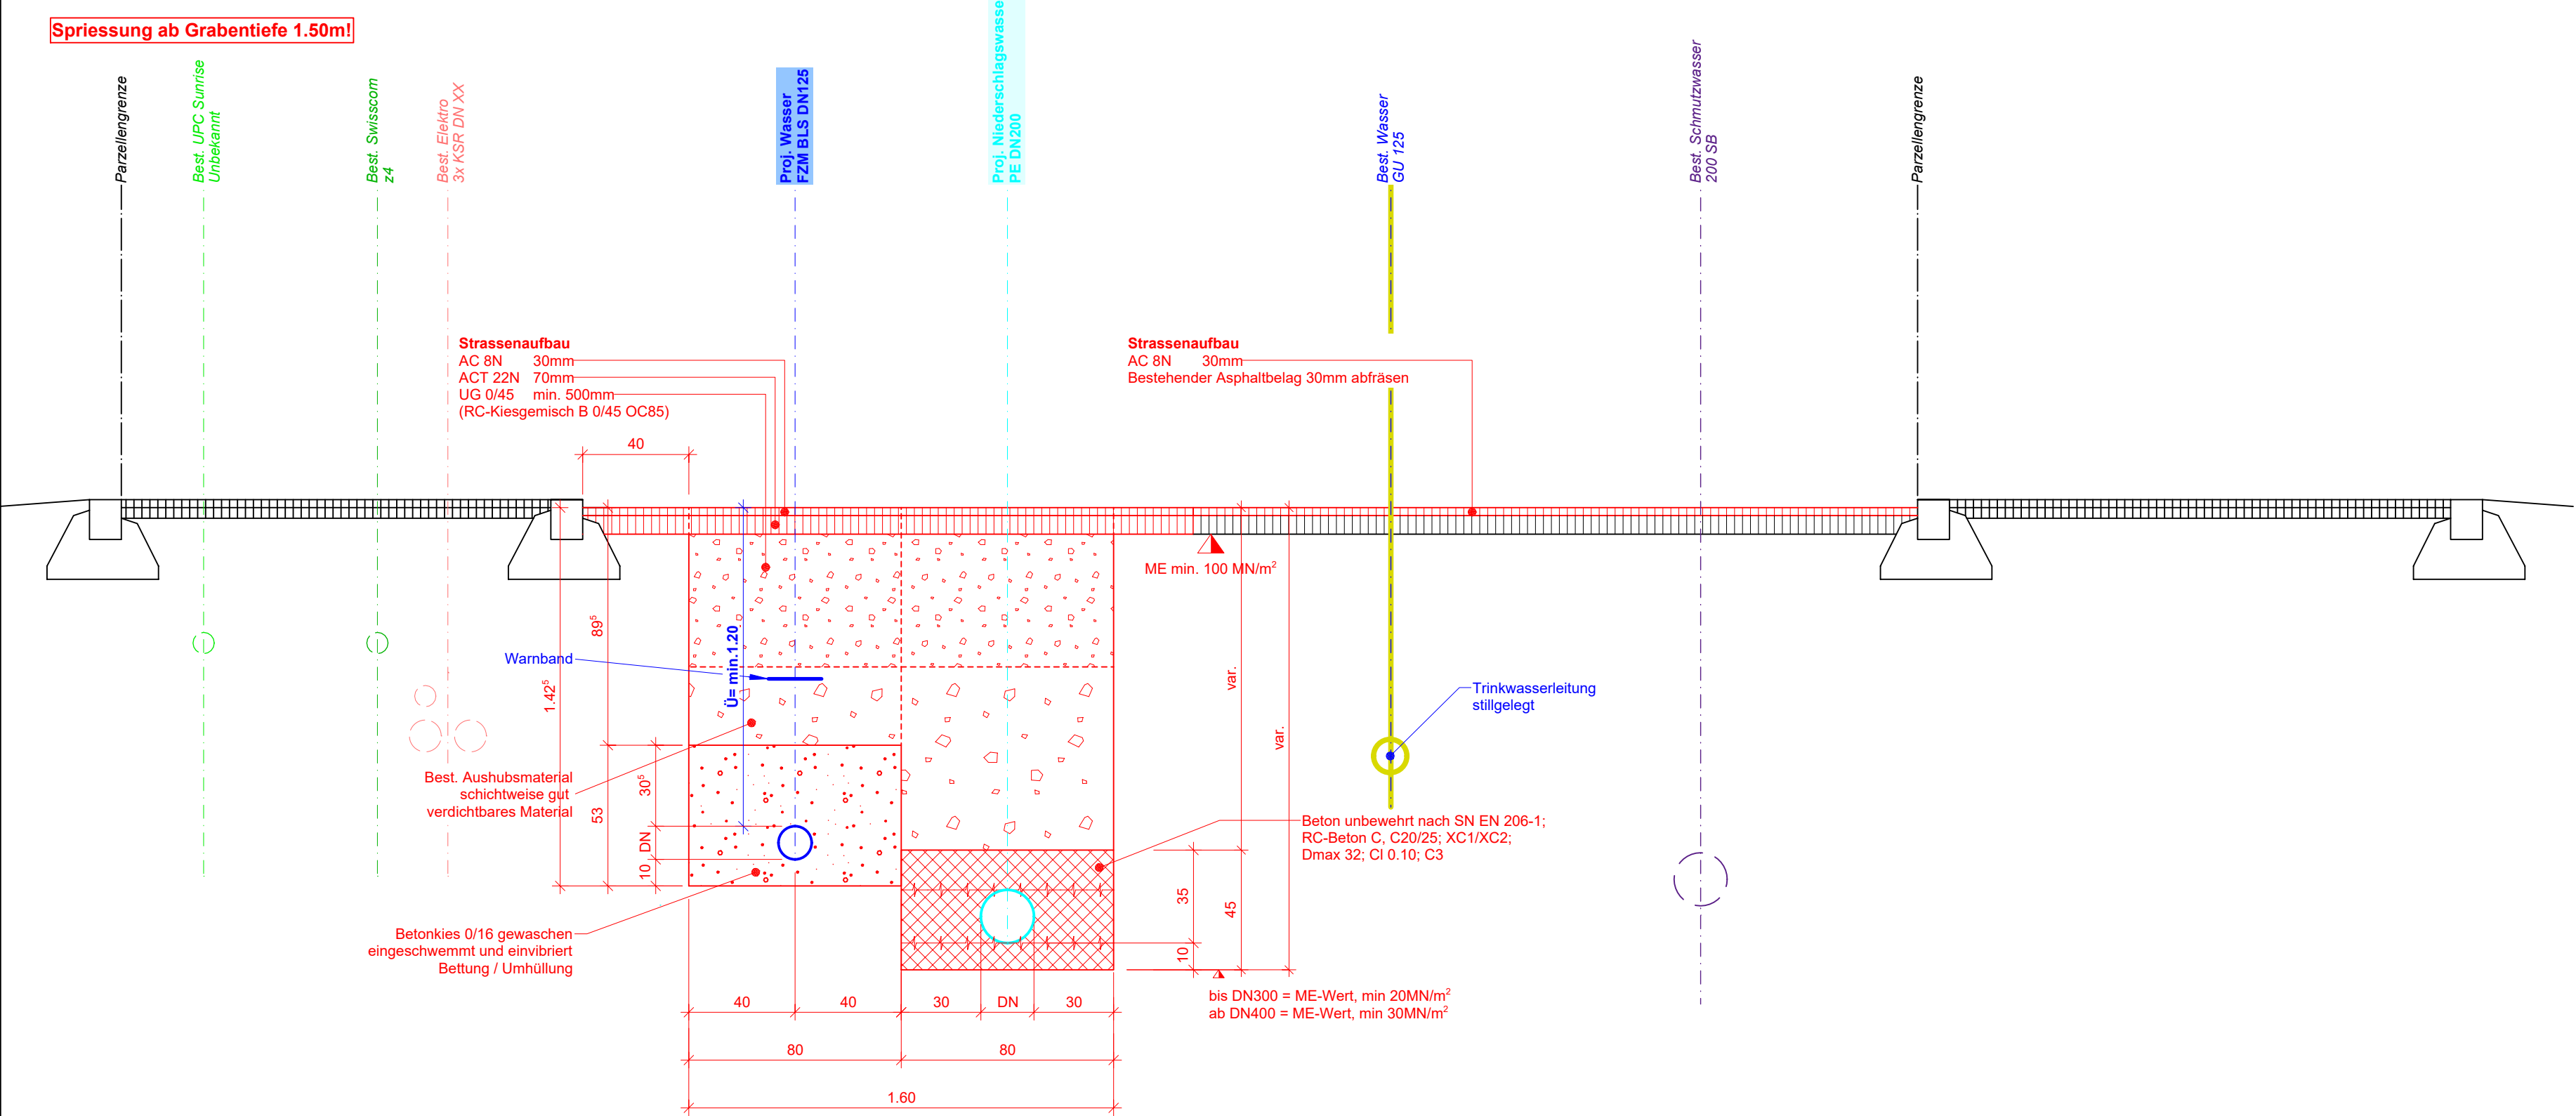


Revision

Verlegeprofil U4
Beton unbewehrt nach SN EN 206-1; RC-Beton C, C20/25; XC1/XC2; Dmax 32; Cl 0.10; C3

Grundlagepläne
- Grundbuch 04.03.2024
- Leitungskataster 11.03.2024

zugehörige Pläne
- 2725-301 Situation Entw. / WL
- 2725-302 Situation Strassenbau

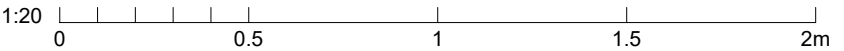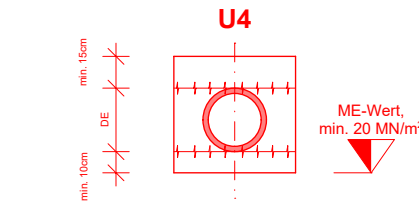

Projekt
Sanierung Stegenstrasse Horw

Bauherr
Strassengenossenschaft Stegenstrasse
Gemeinde Horw
Wasserversorgung Horw

Normalprofile 1:20
Entwässerung & Werkleitungen

2725-303

Bauprojekt

Datum 23.06.2025
Format 446 x 735
Massstab 1:20
Gezeichnet NaDa

Steghofweg 2, 6005 Luzern, T +41 41 260 88 33
info@blessesh.ch, www.blessesh.ch

blessesh
dipl. bauingenieure eth sia usic