



Situation 1:200

Anschluss Regenwasserkanal an Stegenbach
 - per Antrag und mit kantonaler Bewilligung gemäss GSchG Art. 7, Abs. 2: Gewässerbenutzung zur Beseitigung nicht verschmutzten Abwassers
 - letzte 2m des RWK per Betonrohrumhüllung in der Böschungskante

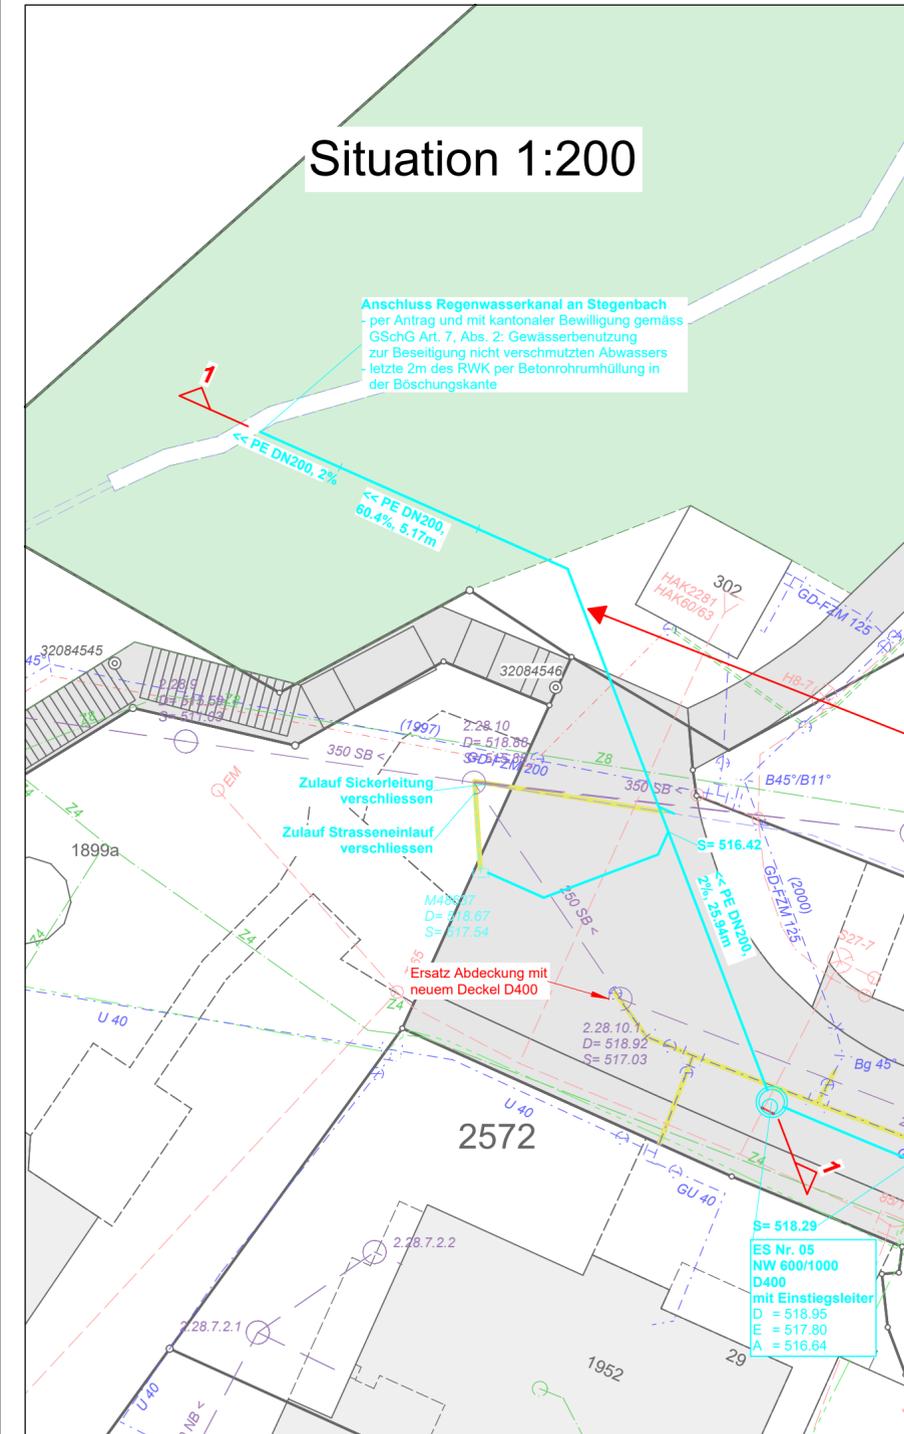

Längsschnitt 1; 1:100

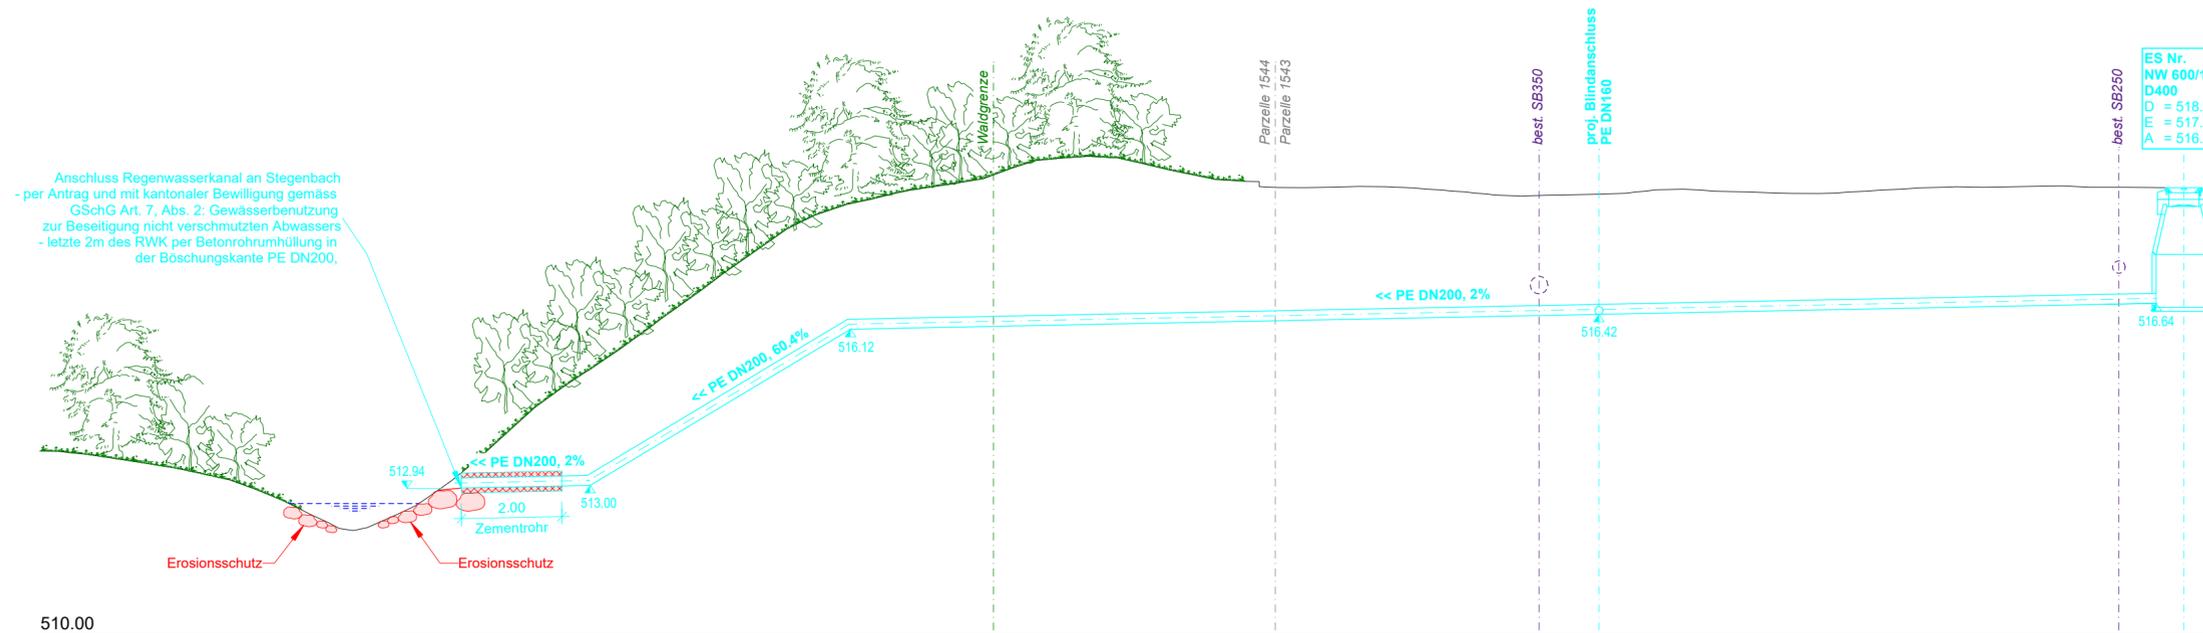

Anschluss Regenwasserkanal an Stegenbach
 - per Antrag und mit kantonaler Bewilligung gemäss GSchG Art. 7, Abs. 2: Gewässerbenutzung zur Beseitigung nicht verschmutzten Abwassers
 - letzte 2m des RWK per Betonrohrumhüllung in der Böschungskante PE DN200.


Revision

Legende

	Bestehend	Projekt
Niederschlagswasser	--- (dashed cyan)	— (solid cyan)
Wasser	--- (dashed purple)	— (solid purple)
Schmutzwasser	--- (dashed red)	— (solid red)
Elektro	--- (dashed green)	— (solid green)
Telefon	--- (dashed blue)	— (solid blue)
TV	--- (dashed orange)	— (solid orange)
Datenkabel	--- (dashed yellow)	— (solid yellow)
Fernwärme	--- (dashed pink)	— (solid pink)

Grundlagepläne
 - Grundbuch 04.03.2024
 - Leitungskataster 11.03.2024

zugehörige Pläne
 - 2725-301 Situation Entw / WL
 - 2725-303 Normalprofile

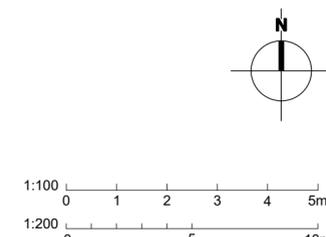

Projekt

Sanierung Stegenstrasse Horw

Bauherr
 Strassengenossenschaft Stegenstrasse
 Stegenstrasse 25
 6048 Horw

Längsschnitt 1:100 Einleitung in öffentliche Gewässer

Bauprojekt

2725-305

Datum 23.06.2025
 Format 297 x 840
 Massstab 1:200/1:100
 Gezeichnet SiEr